


Lagebezug: ETRS89, UTM, Zone 32
 Höhenbezug: DHHN2016; Höhe über NHN
 Geobasisdaten: Bayerische Vermessungsverwaltung
 Stand: 26.07.2021

Gemarkungen: Neustadt a. d. Aisch / Diespeck
 Stadt: Neustadt a. d. Aisch
 Landkreis: Neustadt a. d. Aisch - Bad Windsheim
 Regierungsbezirk: Mittelfranken

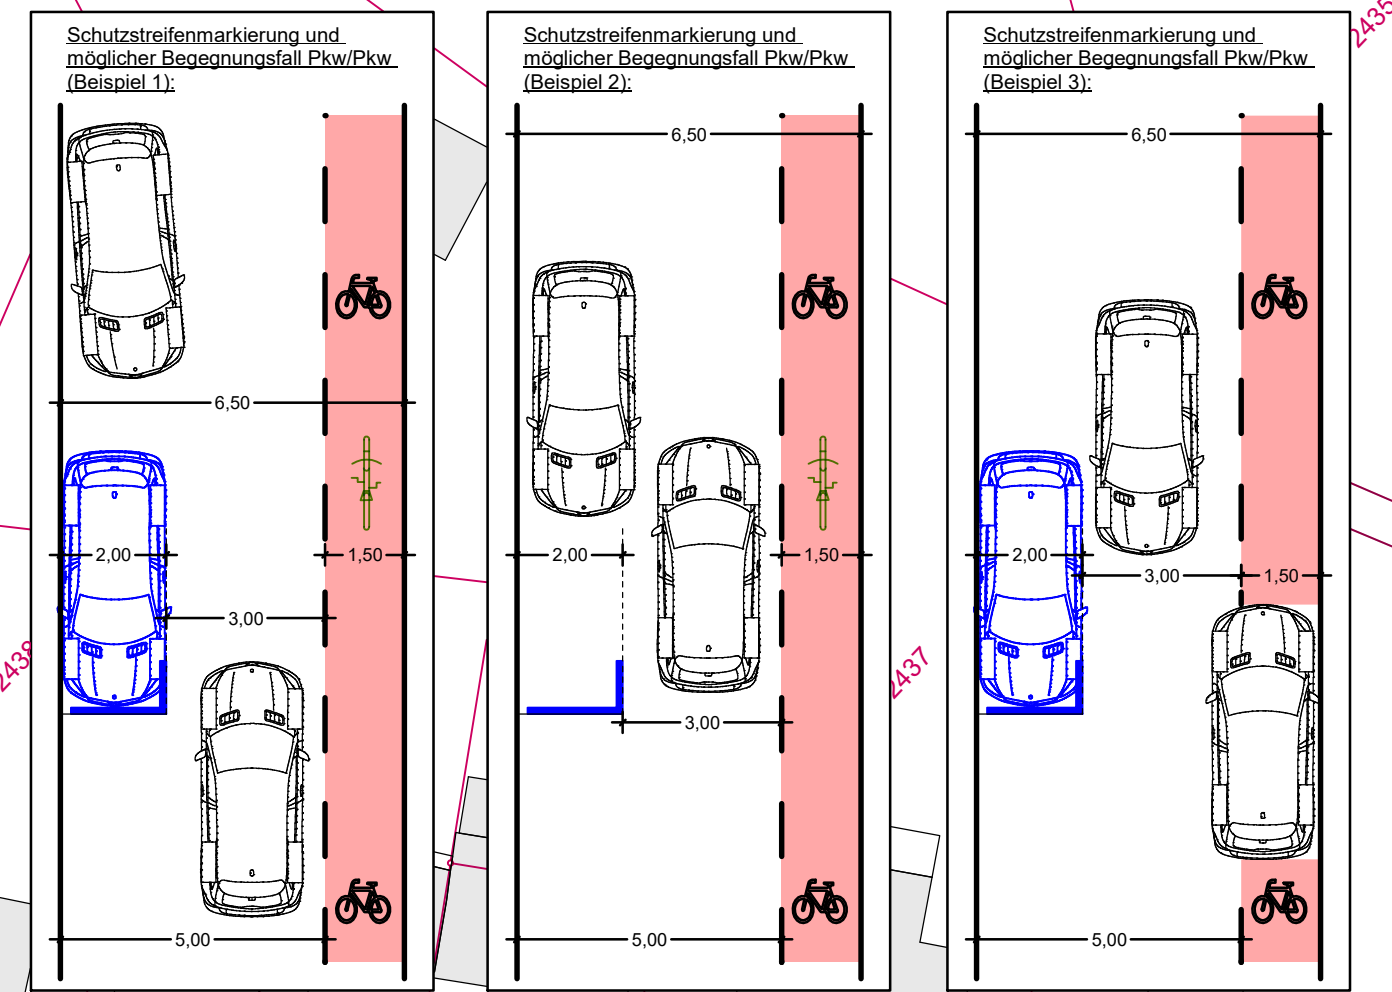

Zeichenerklärung

Parkzonenbeschilderung	Verkehrsflächen
ZONE	Schutzstreifen für Radfahrer
ZONE	
ZONE	

Nr.	Änderungen	Datum	Name	gepr.
Vorhaben: Verkehrsstrategisches Gesamtkonzept für das nordöstliche Stadtgebiet (Fortschreibung)		Anlage: 29.1		
Vorhabenträger: Stadt Neustadt a.d. Aisch		Projekt-Nr.: 21.067		
Landkreis: Neustadt a.d. Aisch - Bad Windsheim				
Maßstab: 1:500	KONZEPTPLANUNG		Datum	Name
	Parkraumbewirtschaftung und Schutzstreifen Mühlgründlein West		entw.	Jan. 22 May
			gez.	Jan. 22 May
			gepr.	Juni 22 Ja
Vorhabenträger:		08.05.2025		

